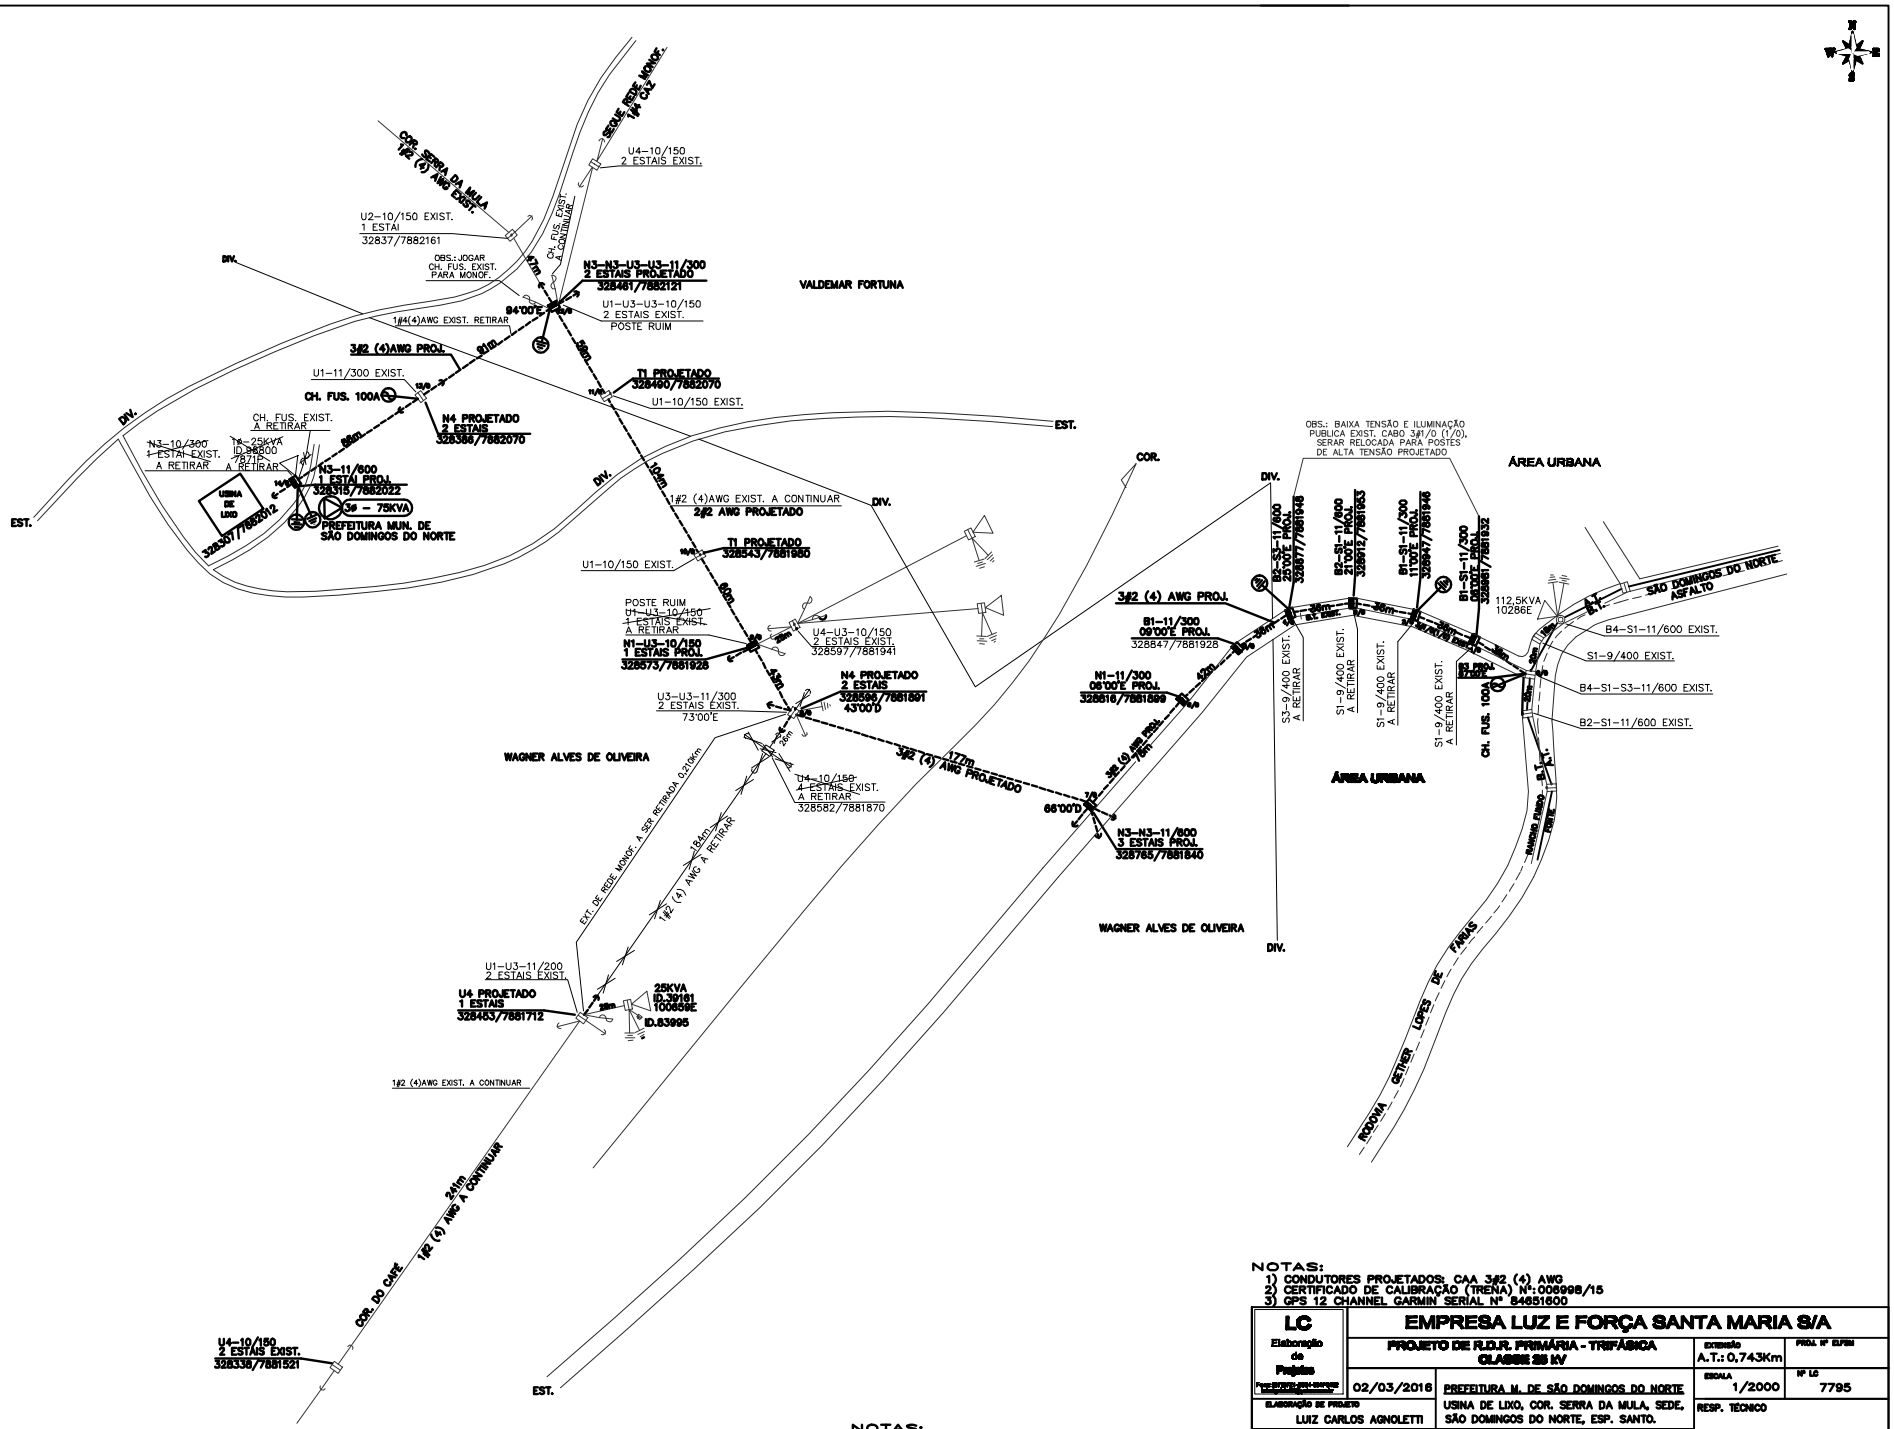

NOTAS:
1) CONDUTORES PROJETADOS: CAA 3#2 (4) AWG
2) CERTIFICADO DE CALIBRAÇÃO (TRENA) Nº: 0026998/15
3) GPS 12 CHANNEL GARMIN SERIAL Nº 84851600

NOTAS:
EXTENSÃO DE REDE MONOFÁSICA A SER RETIRADA 0,210Km

LC Elaboração de Projetos	EMPRESA LUZ E FORÇA SANTA MARIA S/A		
	PROJETO DE R.D.R. PRIMÁRIA - TRIFÁSICA CLASSE 25 kV	EXTENSÃO A.T.: 0,743Km	PROJ. Nº EFSM
02/03/2016	PREFEITURA M. DE SÃO DOMINGOS DO NORTE	ESCALA 1/2000	Nº LC 7795
ELABORAÇÃO DE PROJETO: LUZ CARLOS AGNOLETTI	USINA DE LIXO, COR. SERRA DA MULA, SEDE, SÃO DOMINGOS DO NORTE, ESP. SANTO.	RESP. TÉCNICO: MARCOS TADEU ANDRADE Engenheiro Eletricista	
DESENHO: LUZ CARLOS AGNOLETTI	REVISÃO/Nº/DATA		