


DETALHE CORTE AA'
SEM ESCALA

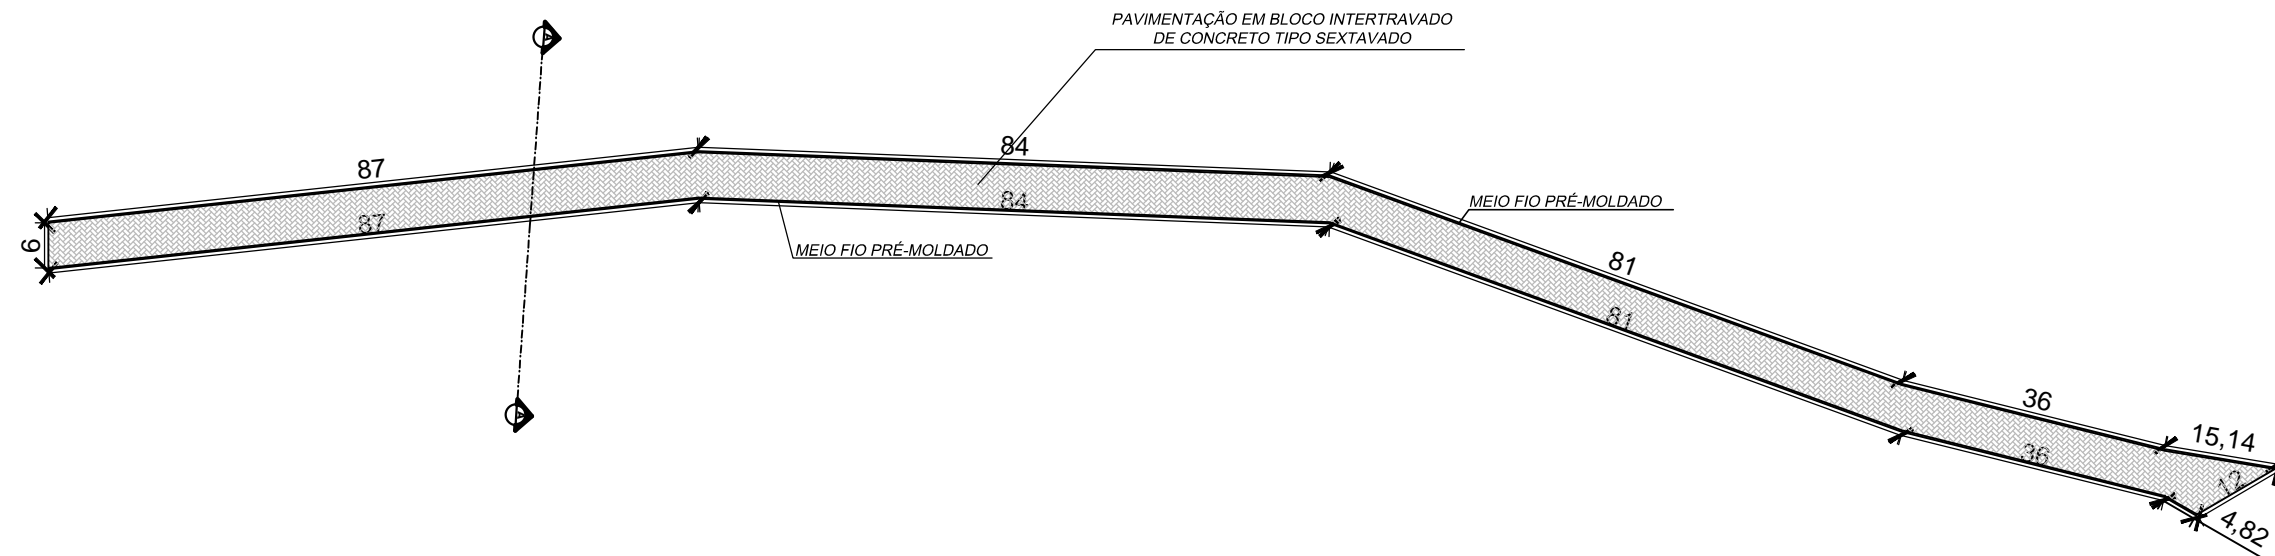

PLANTA BAIXA - PAVIMENTAÇÃO
ESC: 1/500

ÁREA TOTAL DA PAVIMENTAÇÃO: 1752,02 M²
METRAGEM TOTAL DO MEIO FIO: 595,96 M

 PREFEITURA MUNICIPAL DE SÃO DOMINGOS DO NORTE	
PAVIMENTAÇÃO RANCHO FUNDO PROJETO DE PAVIMENTAÇÃO	
PROPRIETÁRIO: SECRETARIA MUNICIPAL DE OBRAS E SERVIÇOS URBANOS ENDEREÇO: SÃO DOMINGOS DO NORTE	
TIPO DE OBRA: CONSTRUÇÃO	A APROVAÇÃO DESTES PROJETO NÃO IMPLICA NO RECONHECIMENTO, POR PARTE DA PREFEITURA MUNICIPAL DO DIREITO DE PROPRIEDADE DO TERRENO E NEM EXIME O PROJETISTA DE SUA RESPONSABILIDADE SOBRE O MESMO.
PLANTAS: PLANTA DE PAVIMENTAÇÃO E SEÇÃO TIPO. PLANTA DE LOCALIZAÇÃO	PREFEITO MUNICIPAL: ANA IZABEL MALACARNE DE OLIVEIRA
ÁREA TOTAL DA PAVIMENTAÇÃO: 1752,02 M ² METRAGEM TOTAL DO MEIO FIO: 595,96M	RESPONSÁVEL POR PROJETO: MARCIANE MUNIZ SANTIAGO ENGENHEIRO CIVIL CREA: 041412/D DESENHO:
OBSERVAÇÕES:	ARQ. 01 / 01
ESCALA: INDICADA	DATA: MARÇO/2021